


San Juan de Marcona

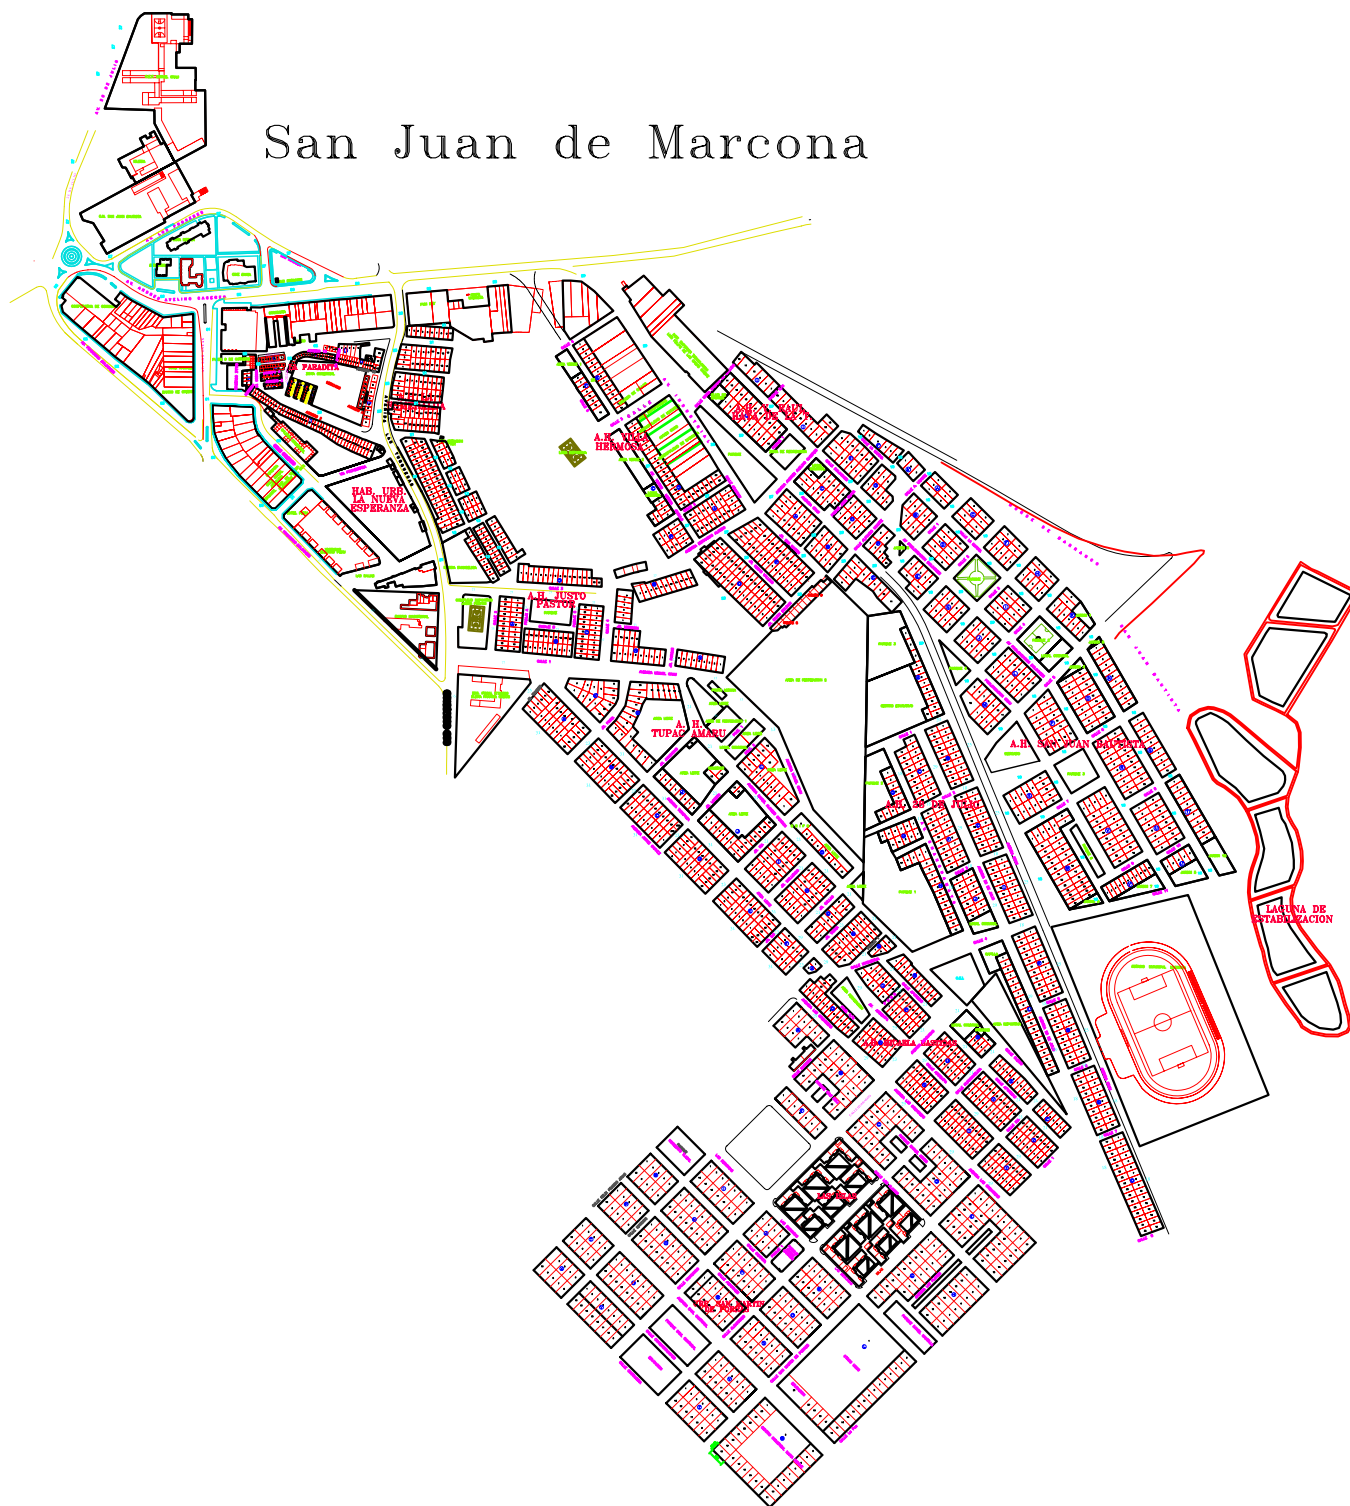

PLANOS BASICOS DE VALORES OFICIALES DE AREA URBANAS

APROBADO POR:

R.M. Nº 172-2010-VIVIENDA

FECHA 30-10-2010